


Verbandsgemeindewerke Rengsdorf

System der Abwasserbeseitigung

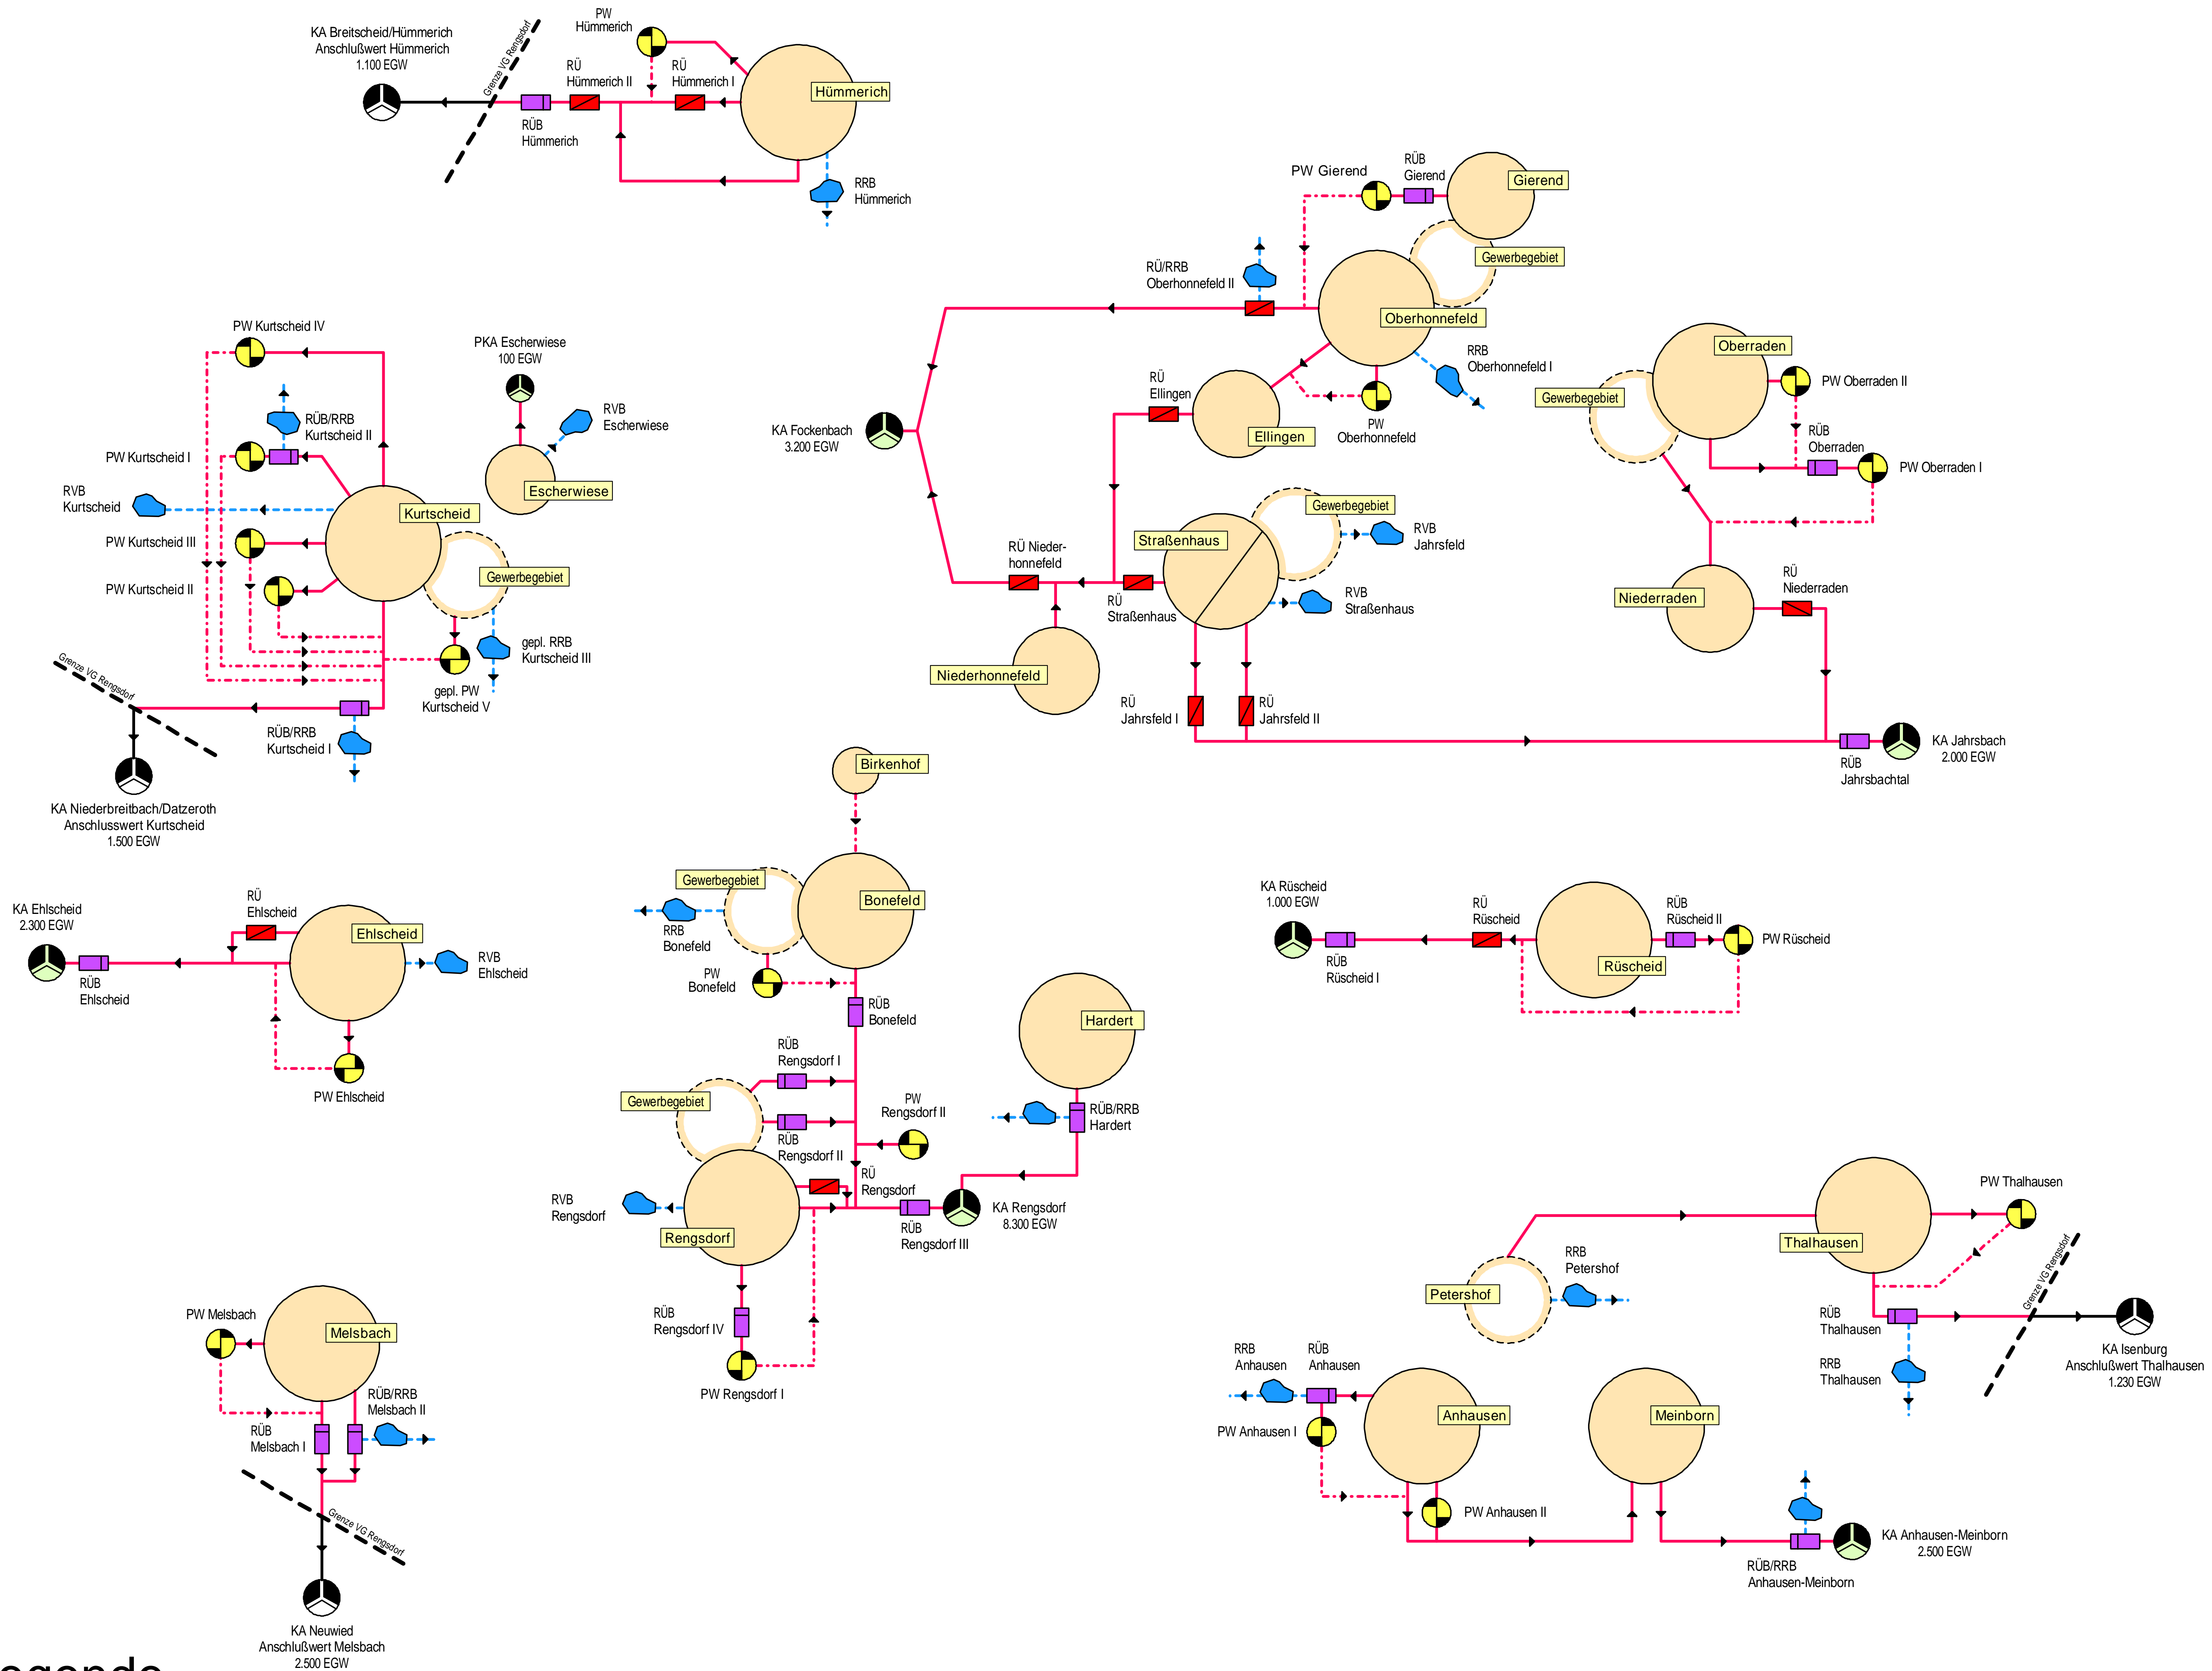

Legende

- | | | | | | | | | | | | |
|--|---|--|--|--|---------------------------|--|--------------------|--|---|--|---------------|
| | Kläranlage (KA)
Pflanzkläranlage (PKA) | | Pumpwerk (PW) | | Regenüberlauf (RÜ) | | Verbindungssammler | | RW-Kanal aus Trennsystem | | Einzugsgebiet |
| | Angabe der Kläranlagengröße
in Einwohnergleichwerten (EGW) | | Regenrückhaltebecken (RRB)
Regenversickerungsbecken (RVB) | | Regenüberlaufbecken (RÜB) | | Druckleitung | | Abwasserleitung, gehört
nicht zur VG Rengsdorf | | |